


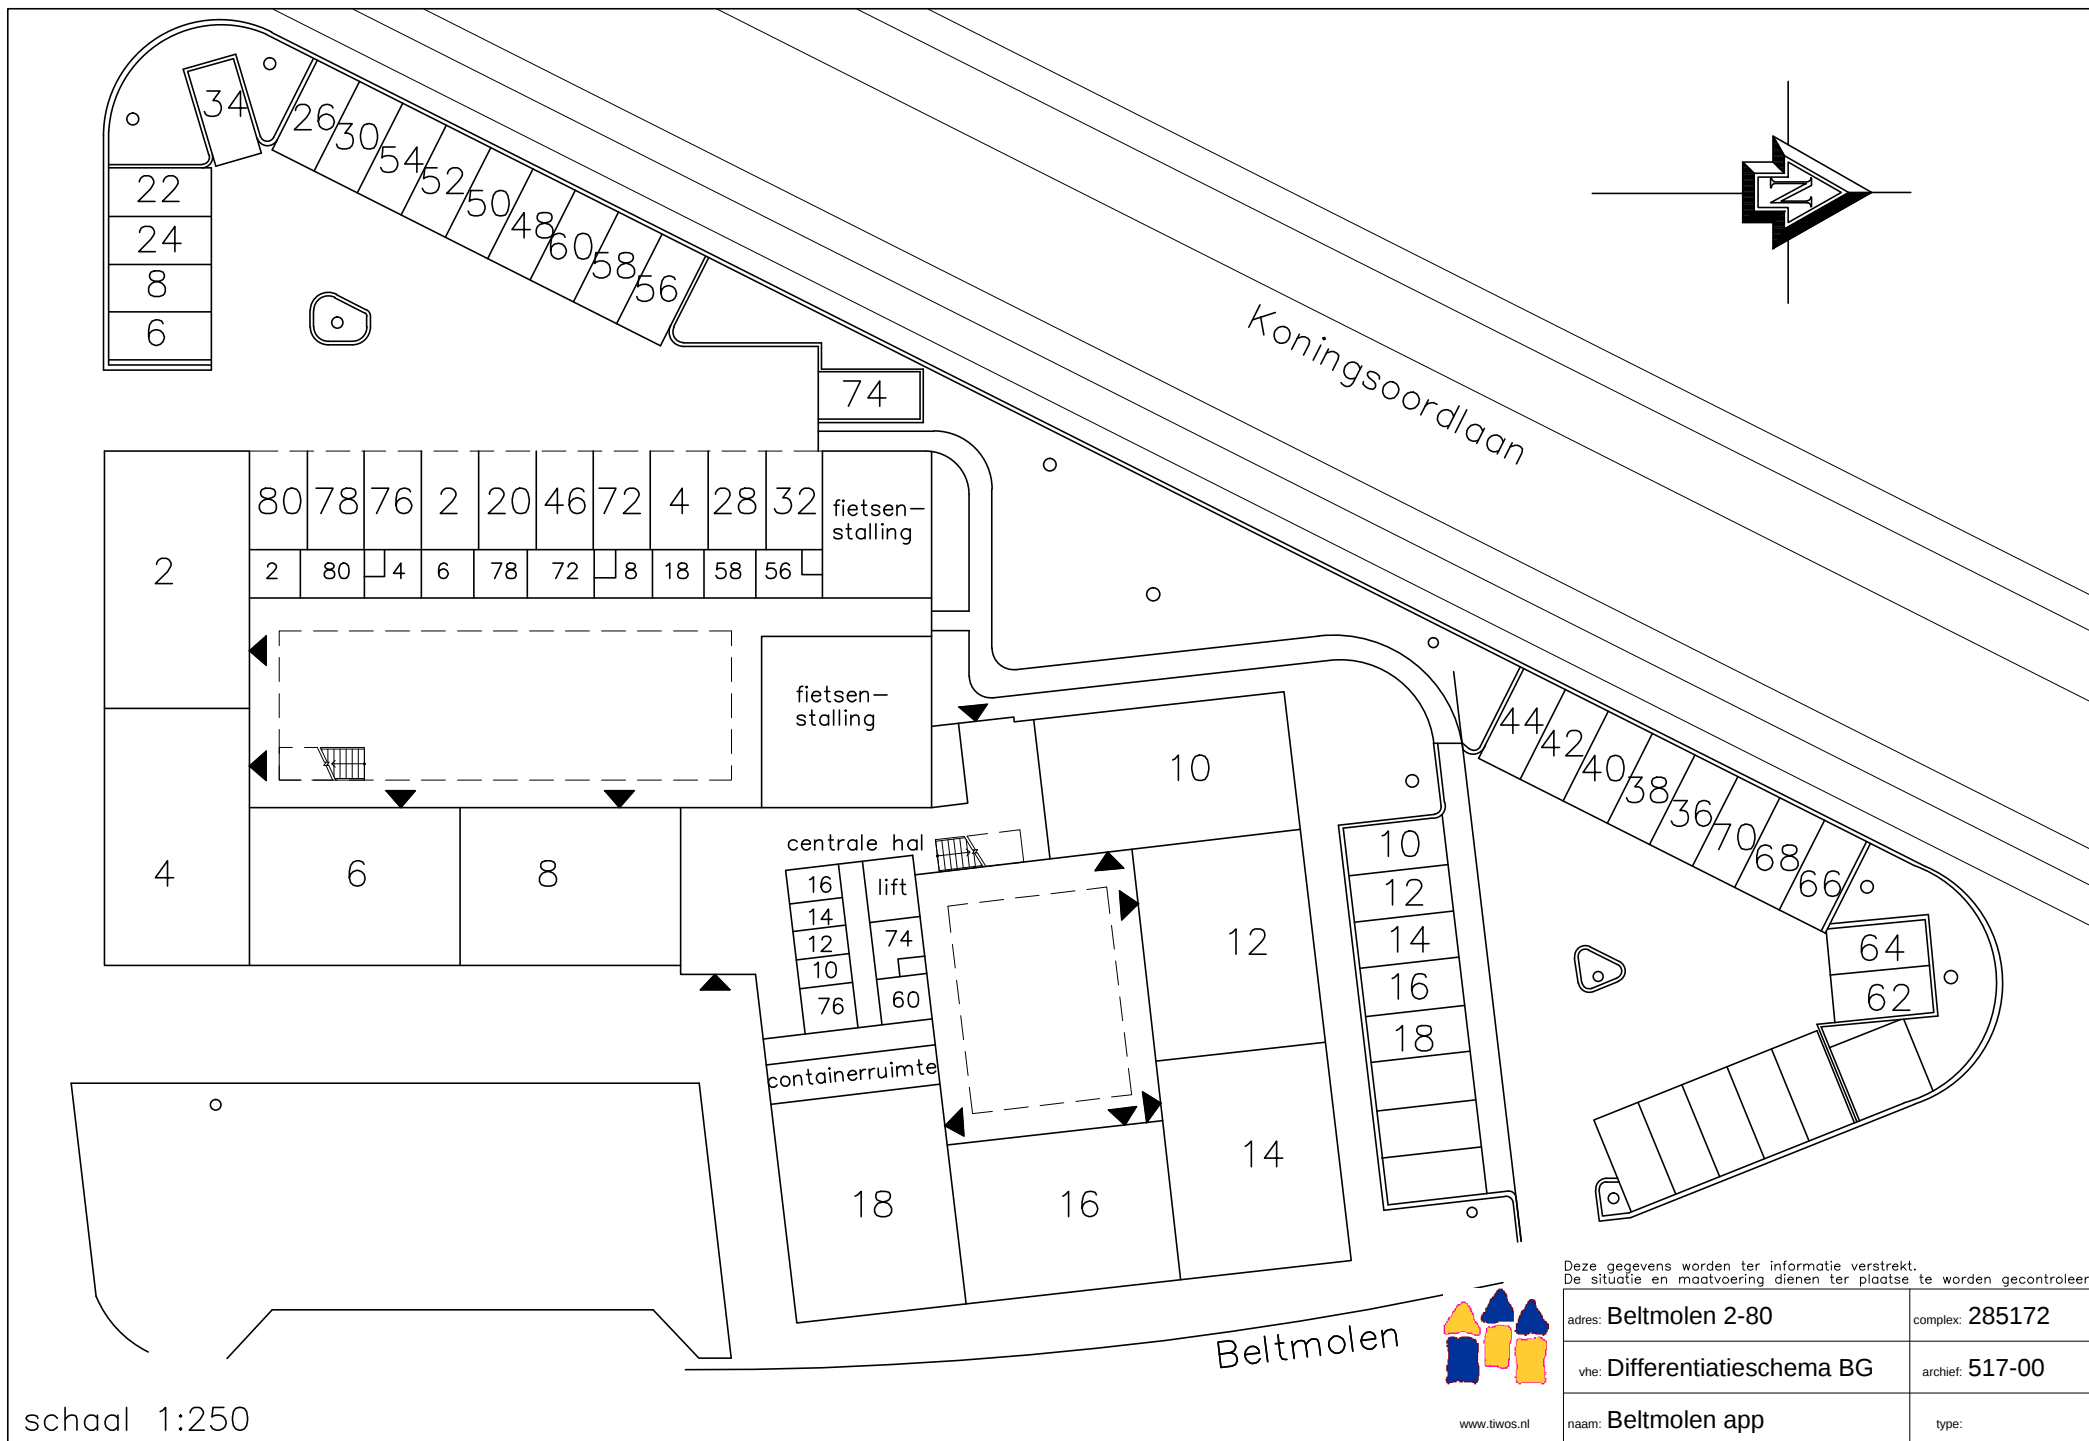

schaal 1:250

Beltmolen



www.tiwos.nl

Deze gegevens worden ter informatie verstrekt.
De situatie en maatvoering dienen ter plaatse te worden gecontroleerd.

adres: Beltmolen 2-80	complex: 285172
vhe: Differentiatieschema BG	archief: 517-00
naam: Beltmolen app	type: