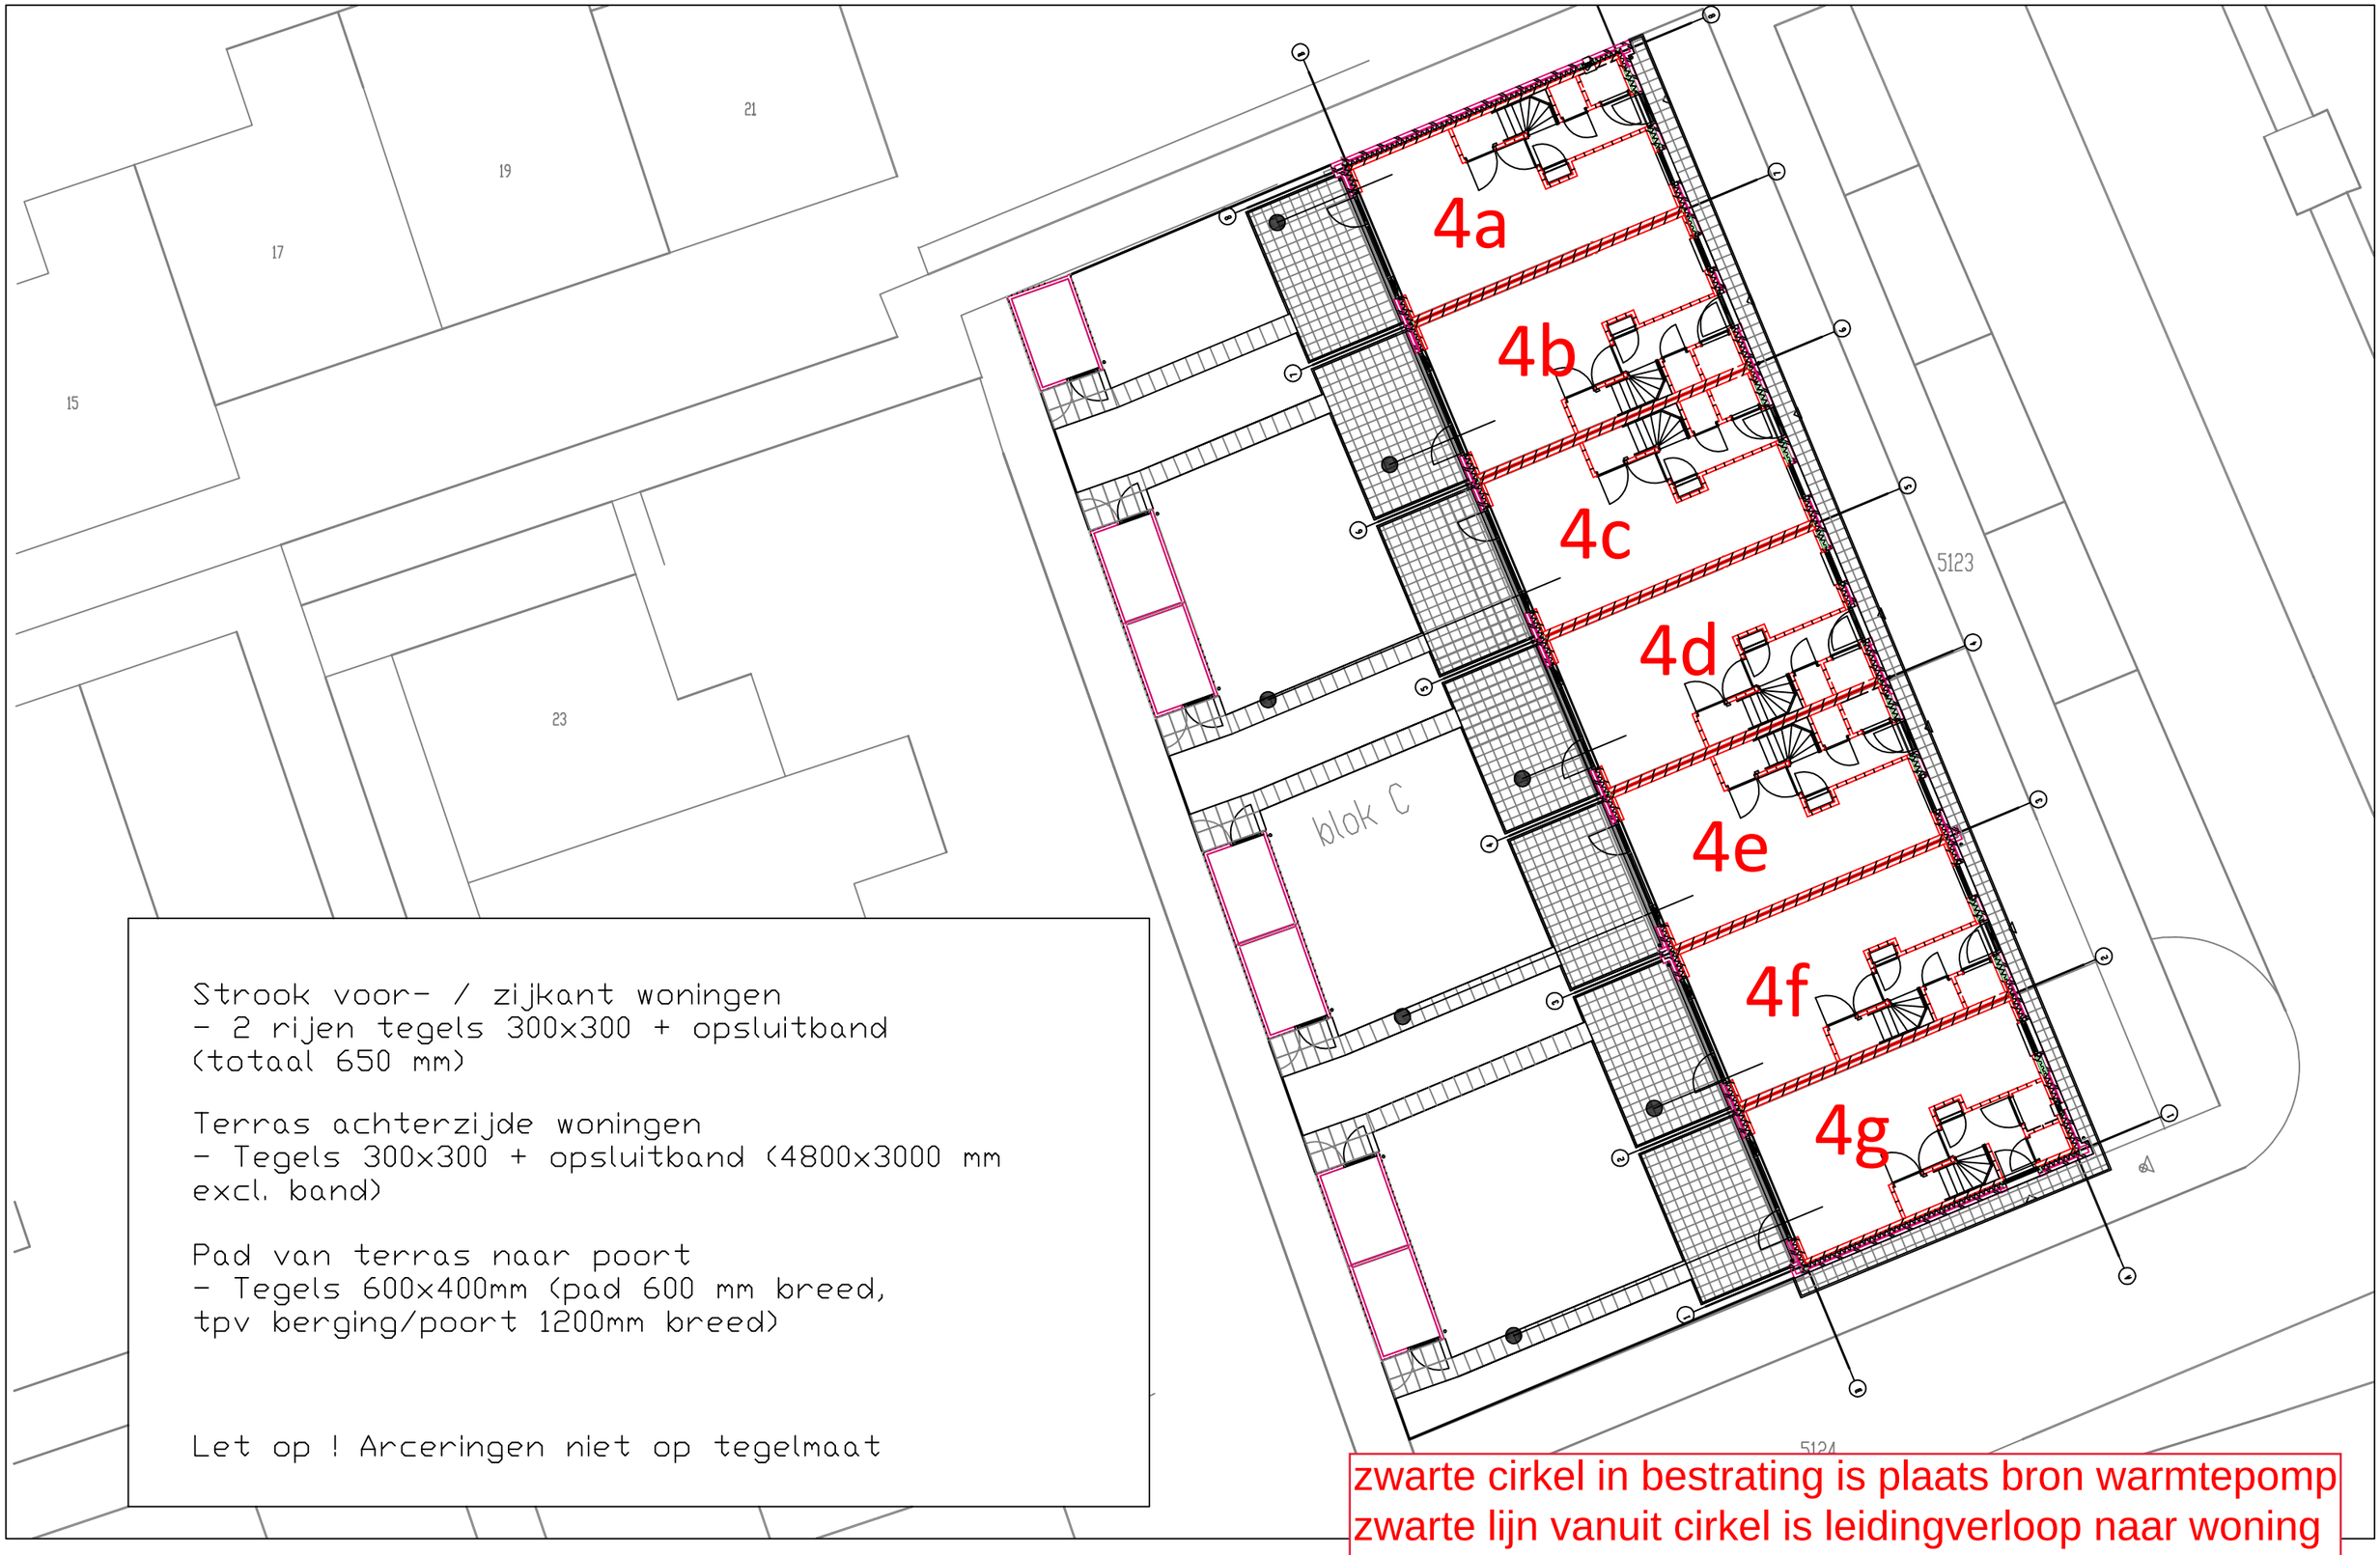

Strook voor- / zijkant woningen
- 2 rijen tegels 300x300 + opsluitband (totaal 650 mm)

Terras achterzijde woningen
- Tegels 300x300 + opsluitband (4800x3000 mm excl. band)

Pad van terras naar poort
- Tegels 600x400mm (pad 600 mm breed, tpv berging/poort 1200mm breed)

Let op ! Arceringen niet op tegelmaat

zwarte cirkel in bestrating is plaats bron warmtepomp
zwarte lijn vanuit cirkel is leidingverloop naar woning
ingetekende posities zijn een indicatie van de ligging